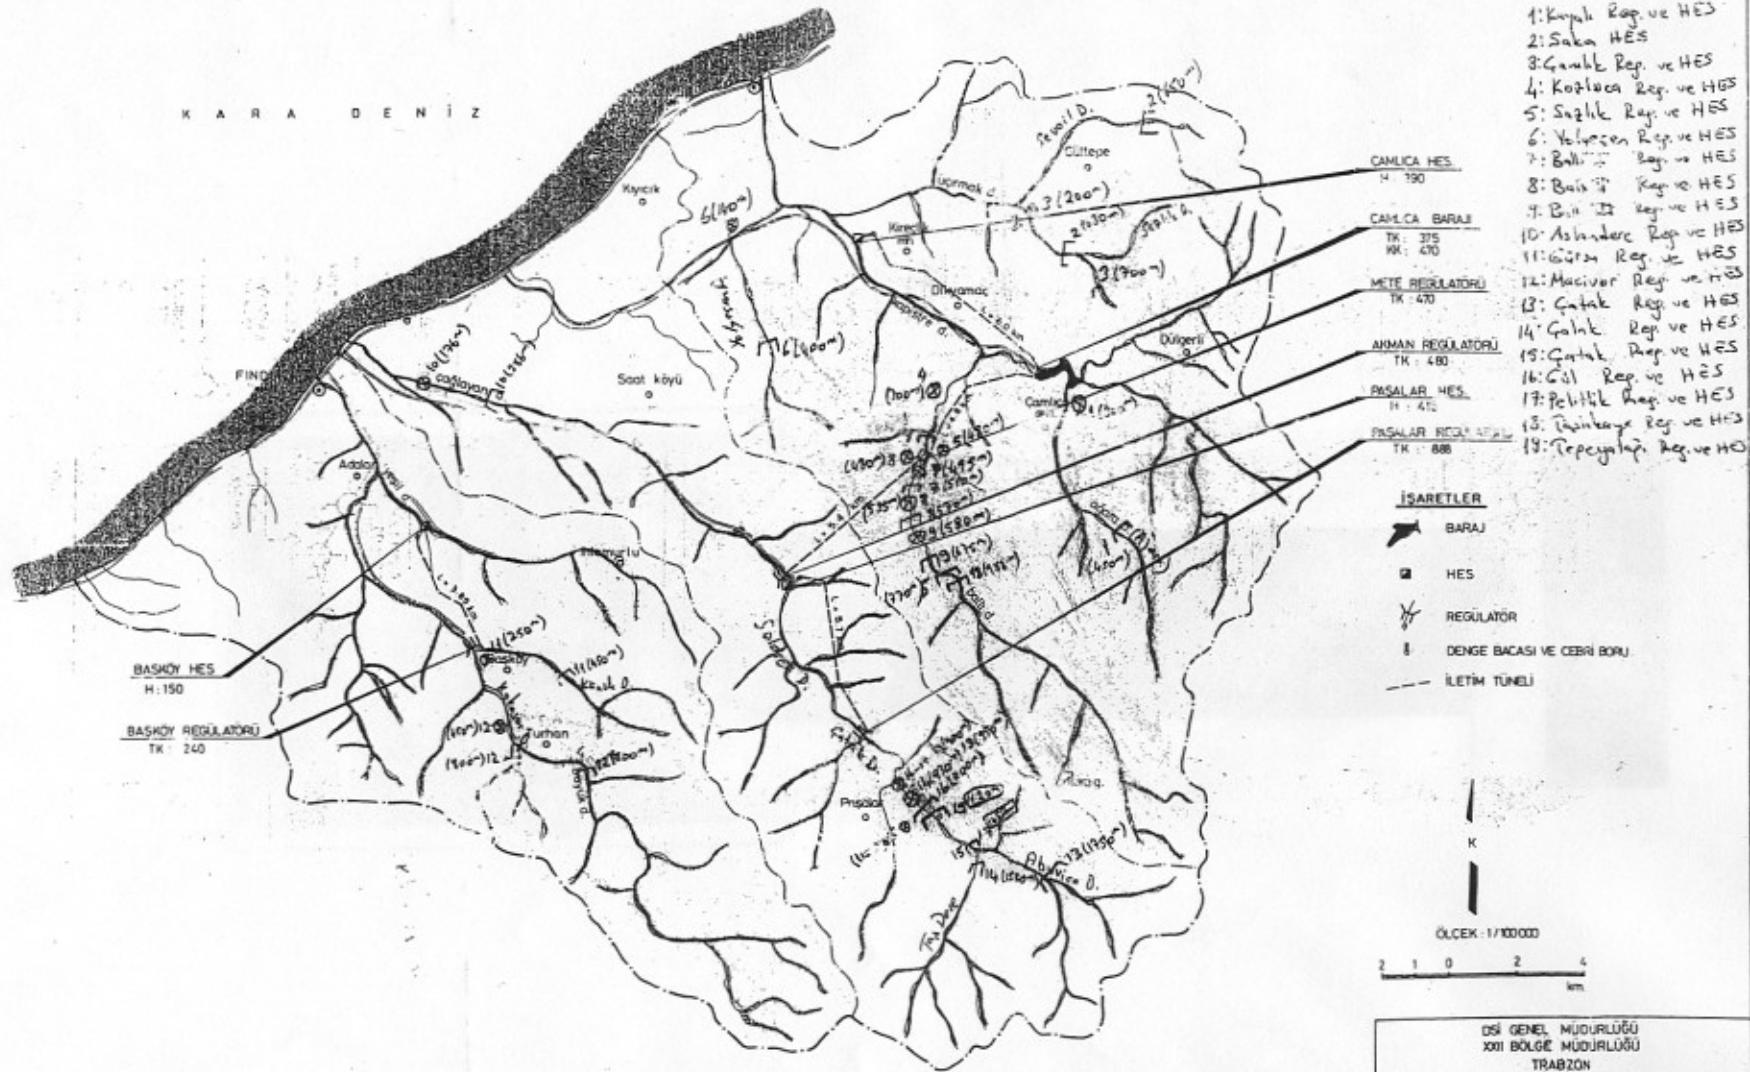



➤: Regulator

⊙: HES

DSİ GENEL MÜDÜRLÜĞÜ
XXII BÖLGE MÜDÜRLÜĞÜ
TRABZONFINDIKLI-ARHANI PROJESİ
GELİŞME PLANI

YAPAN : F. GÜMÜRCÜ	MONİTÖR : S. AYDOĞAN	TASLAK OLUNUR
ÇİZEN : K. TANIŞ	TASVİR :	BÖLGE MÜDÜRÜ
PAFTA NO: 63	ARŞİV NO:	

ARTVİN FINDIKLI ÇAĞLAYAN DERESİ VE KOLLARI

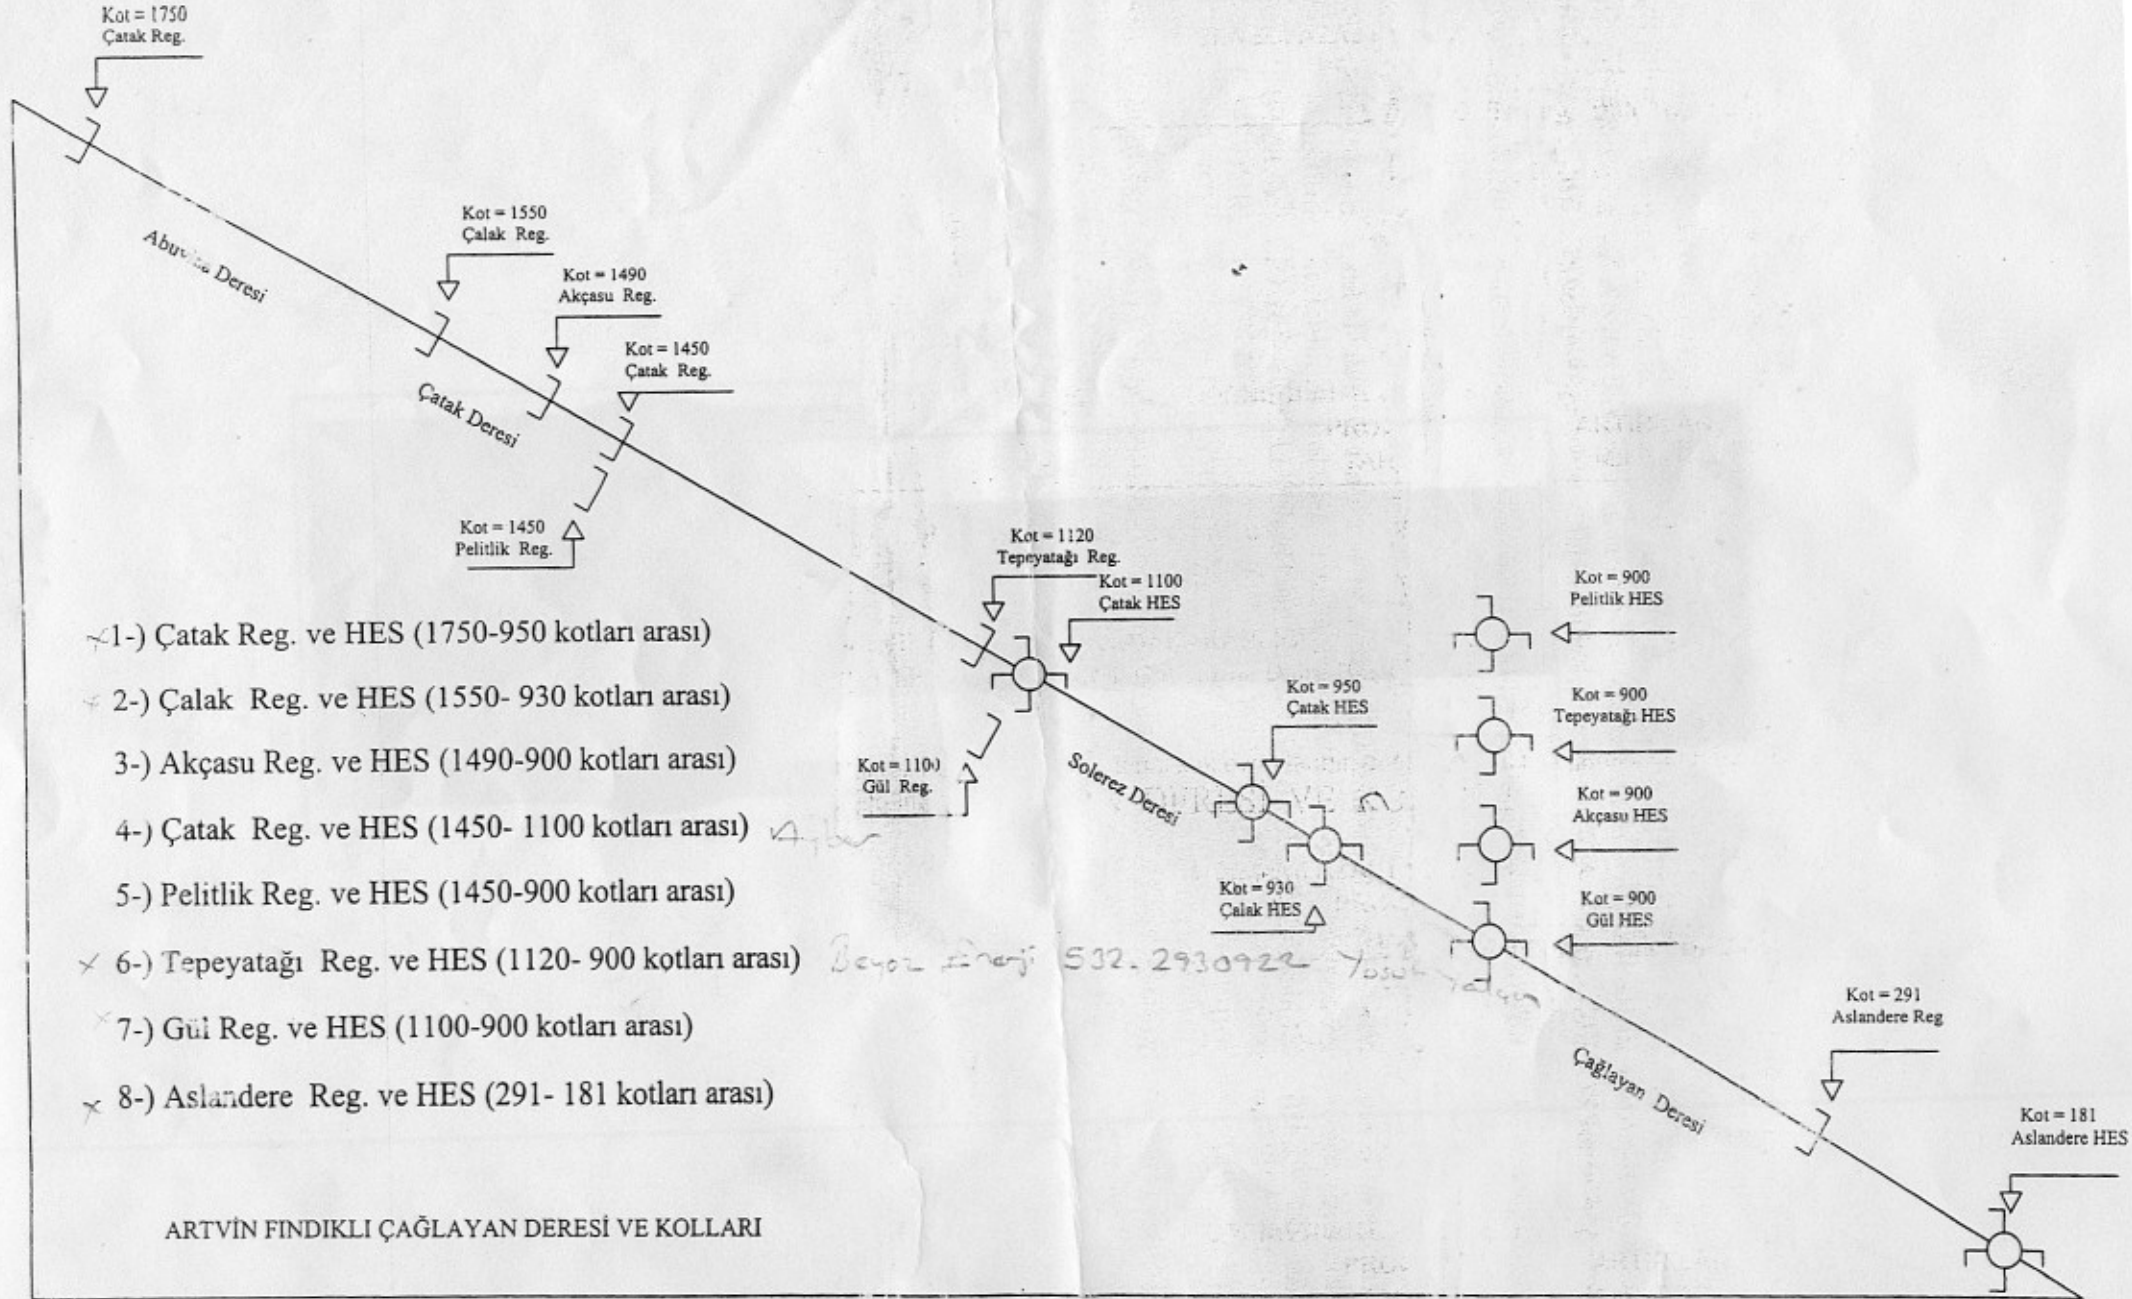

- 1-) Çatak Reg. ve HES (1750-950 kotları arası)
- 2-) Çalak Reg. ve HES (1550- 930 kotları arası)
- 3-) Akçasu Reg. ve HES (1490-900 kotları arası)
- 4-) Çatak Reg. ve HES (1450- 1100 kotları arası)
- 5-) Pelitlik Reg. ve HES (1450-900 kotları arası)
- 6-) Tepeyatağı Reg. ve HES (1120- 900 kotları arası)
- 7-) Gül Reg. ve HES (1100-900 kotları arası)
- 8-) Aslandere Reg. ve HES (291- 181 kotları arası)

ARTVİN FINDIKLI ÇAĞLAYAN DERESİ VE KOLLARI

Proje Adı	İl	İlçe	Akarsu Adı	Regülatör (m)	Santral (m)	Kurulu Güç (MW)	Üretim (GWh/Yıl)
Çatak HES	Rize	Fındıklı	Çağlayan	1450	1100	6,3	16
Gül HES	Rize	Fındıklı	Çağlayan	1100	900	4	10
Aslandere HES	Rize	Fındıklı	Çağlayan	291	181	1	7